


Rundbogenbühne 1

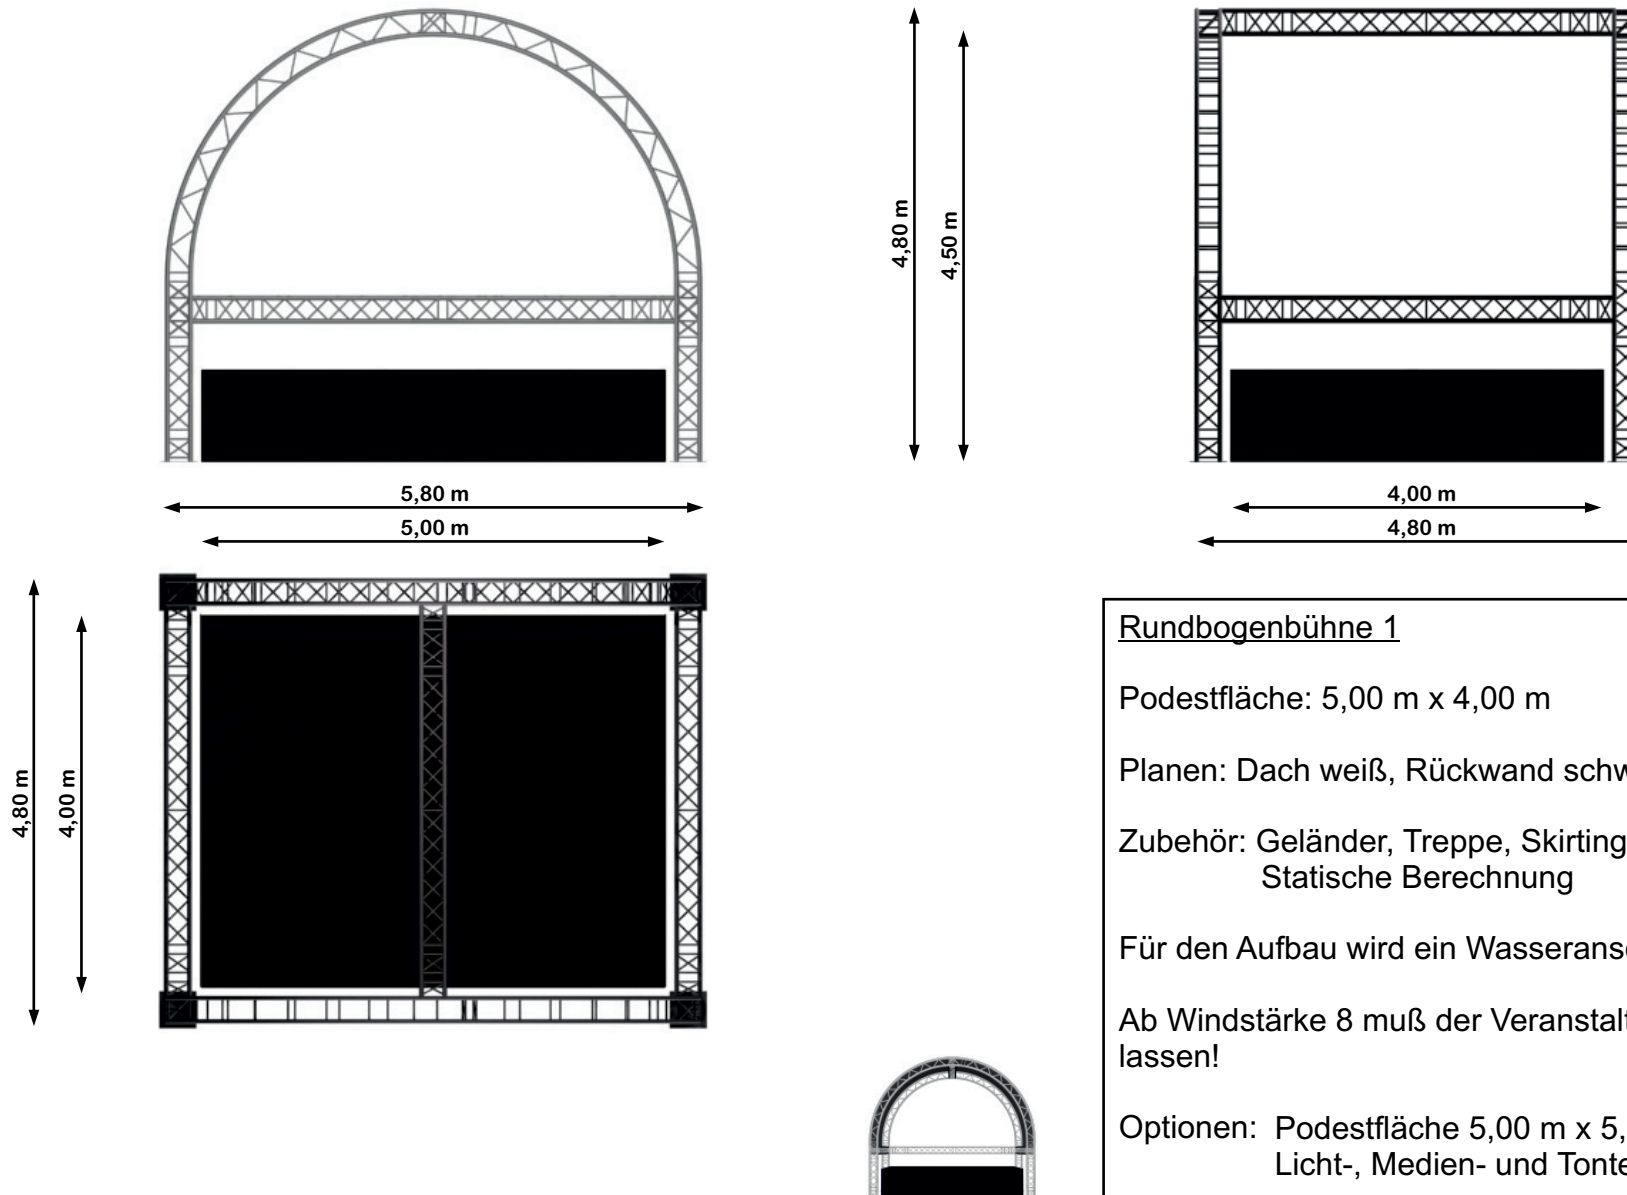

Rundbogenbühne 1

Podestfläche: 5,00 m x 4,00 m

Planen: Dach weiß, Rückwand schwarz

Zubehör: Geländer, Treppe, Skirting schwarz, 4x Ballasttank, Statische Berechnung

Für den Aufbau wird ein Wasseranschluß benötigt.

Ab Windstärke 8 muß der Veranstalter die Bühne räumen lassen!

Optionen: Podestfläche 5,00 m x 5,00 m
Licht-, Medien- und Tontechnik