


## Rundbogenbühne 3

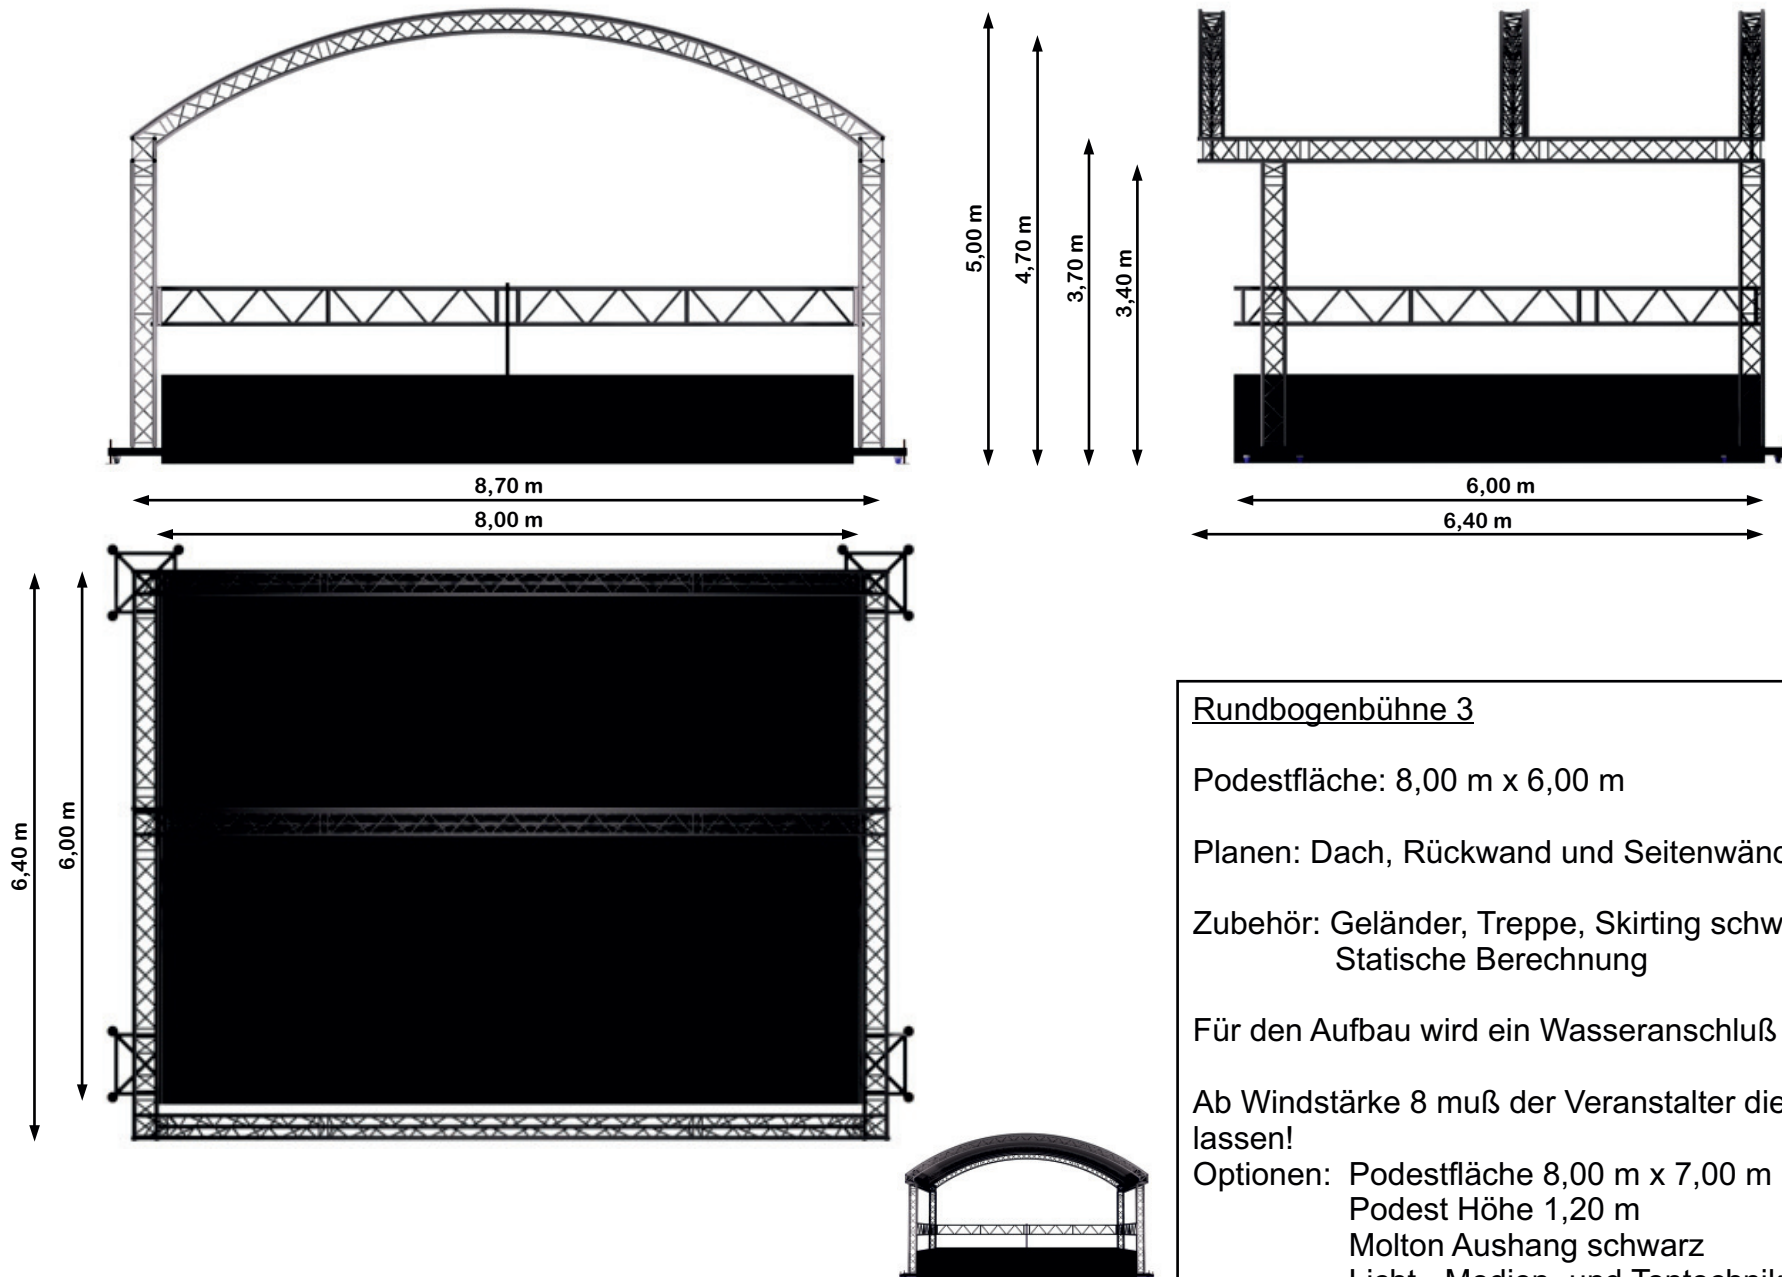

### Rundbogenbühne 3

Podestfläche: 8,00 m x 6,00 m

Planen: Dach, Rückwand und Seitenwände weiß

Zubehör: Geländer, Treppe, Skirting schwarz, 4x Ballasttank,  
Statische Berechnung

Für den Aufbau wird ein Wasseranschluß benötigt.

Ab Windstärke 8 muß der Veranstalter die Bühne räumen lassen!

Optionen: Podestfläche 8,00 m x 7,00 m  
Podest Höhe 1,20 m  
Molton Aushang schwarz  
Licht-, Medien- und Tontechnik